



ELEVÇÃO FRONTAL
ESCALA 1 : 50

TABELA DE JANELAS					
CÓDIGO	QTDE	LARGURA	ALTURA	PEITORIL	ÁREA
J1	12	2,00	1,20	1,20	2,40 m²
J2	12	2,00	0,50	2,30	1,00 m²
Total geral: 24					


TABELA DE PORTAS					
CÓDIGO	QTDE	LARGURA	ALTURA	ÁREA	DESCRIÇÃO
P1	4	0,90	2,10	1,89 m²	Porta de madeira de madeira
Total geral: 4					

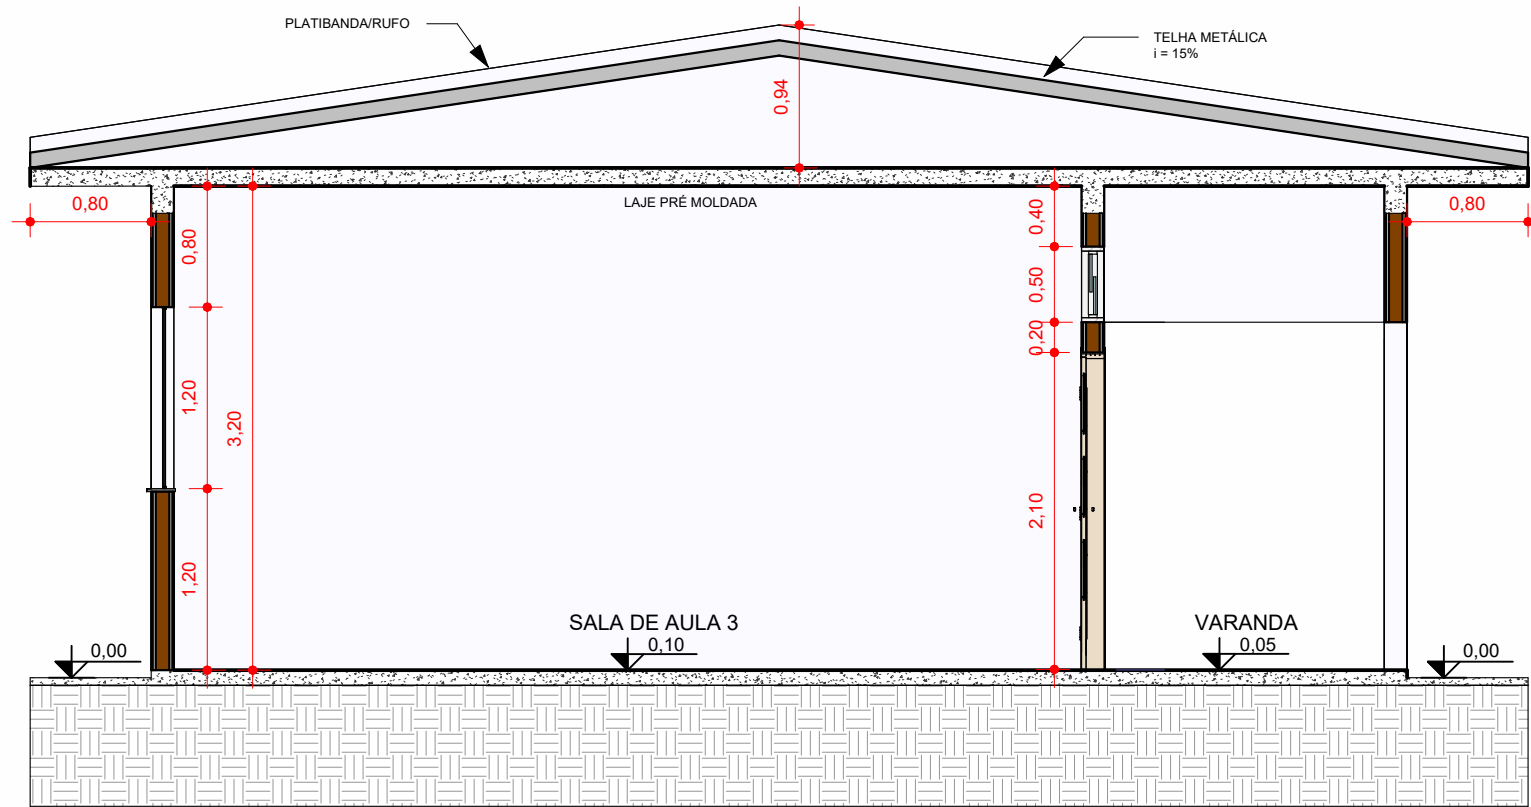


CORTE C
ESCALA 1 : 50

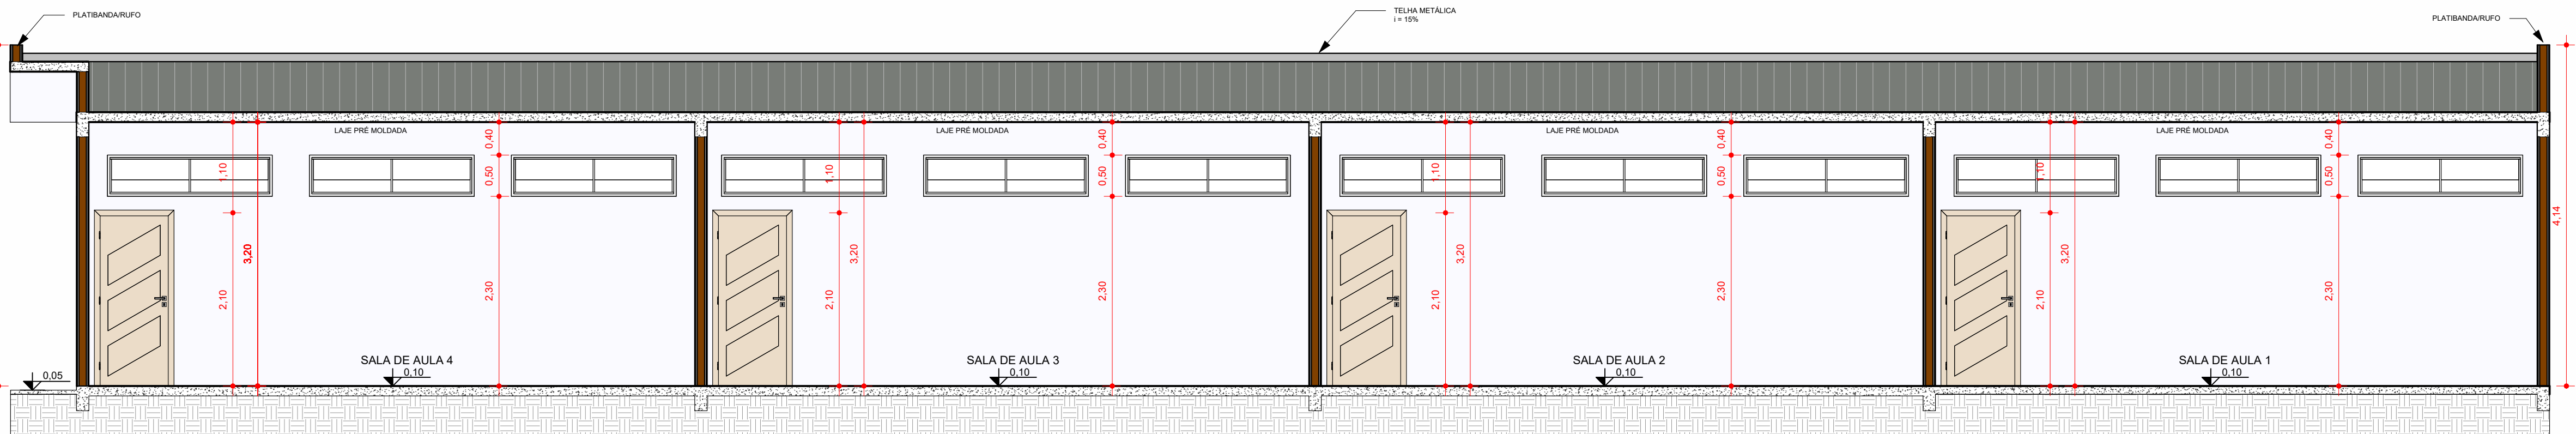


CORTE B
ESCALA 1 : 50

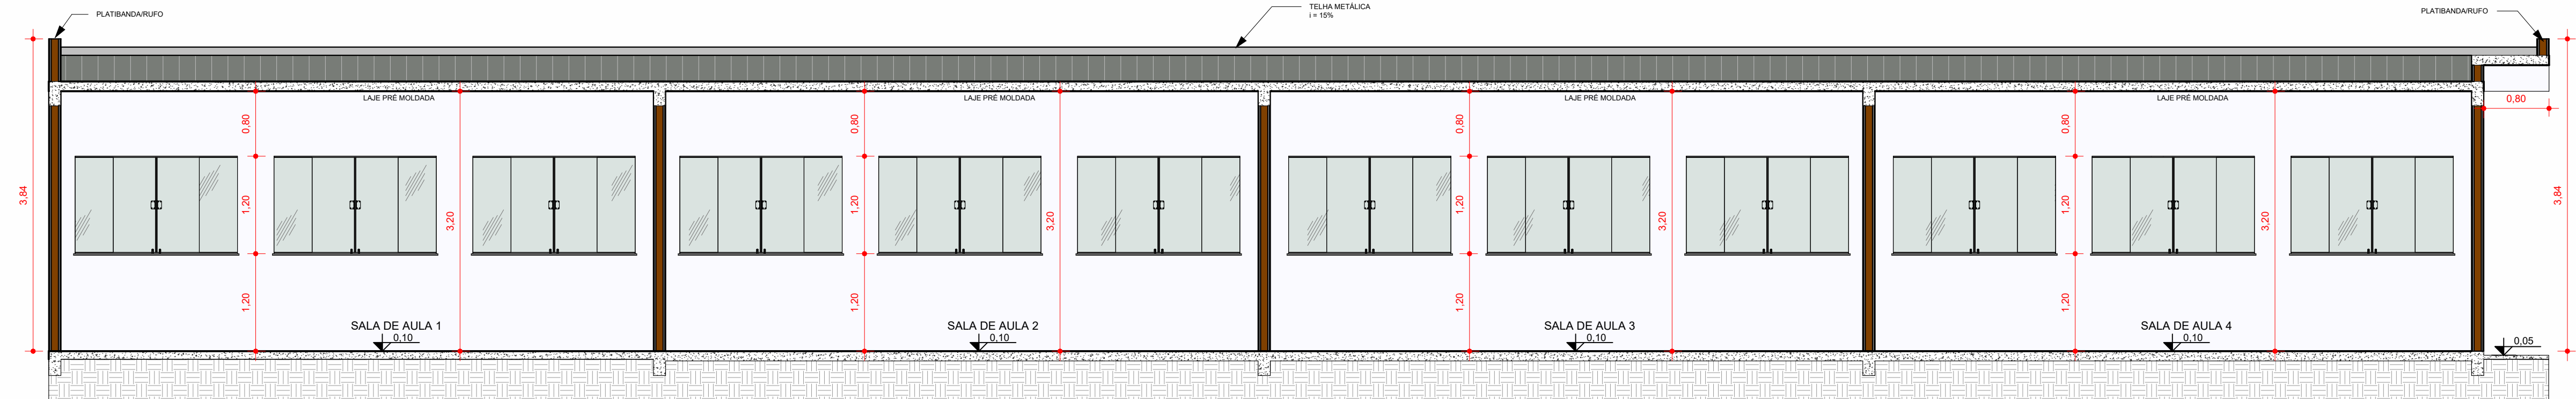

CORTE A
ESCALA 1 : 50

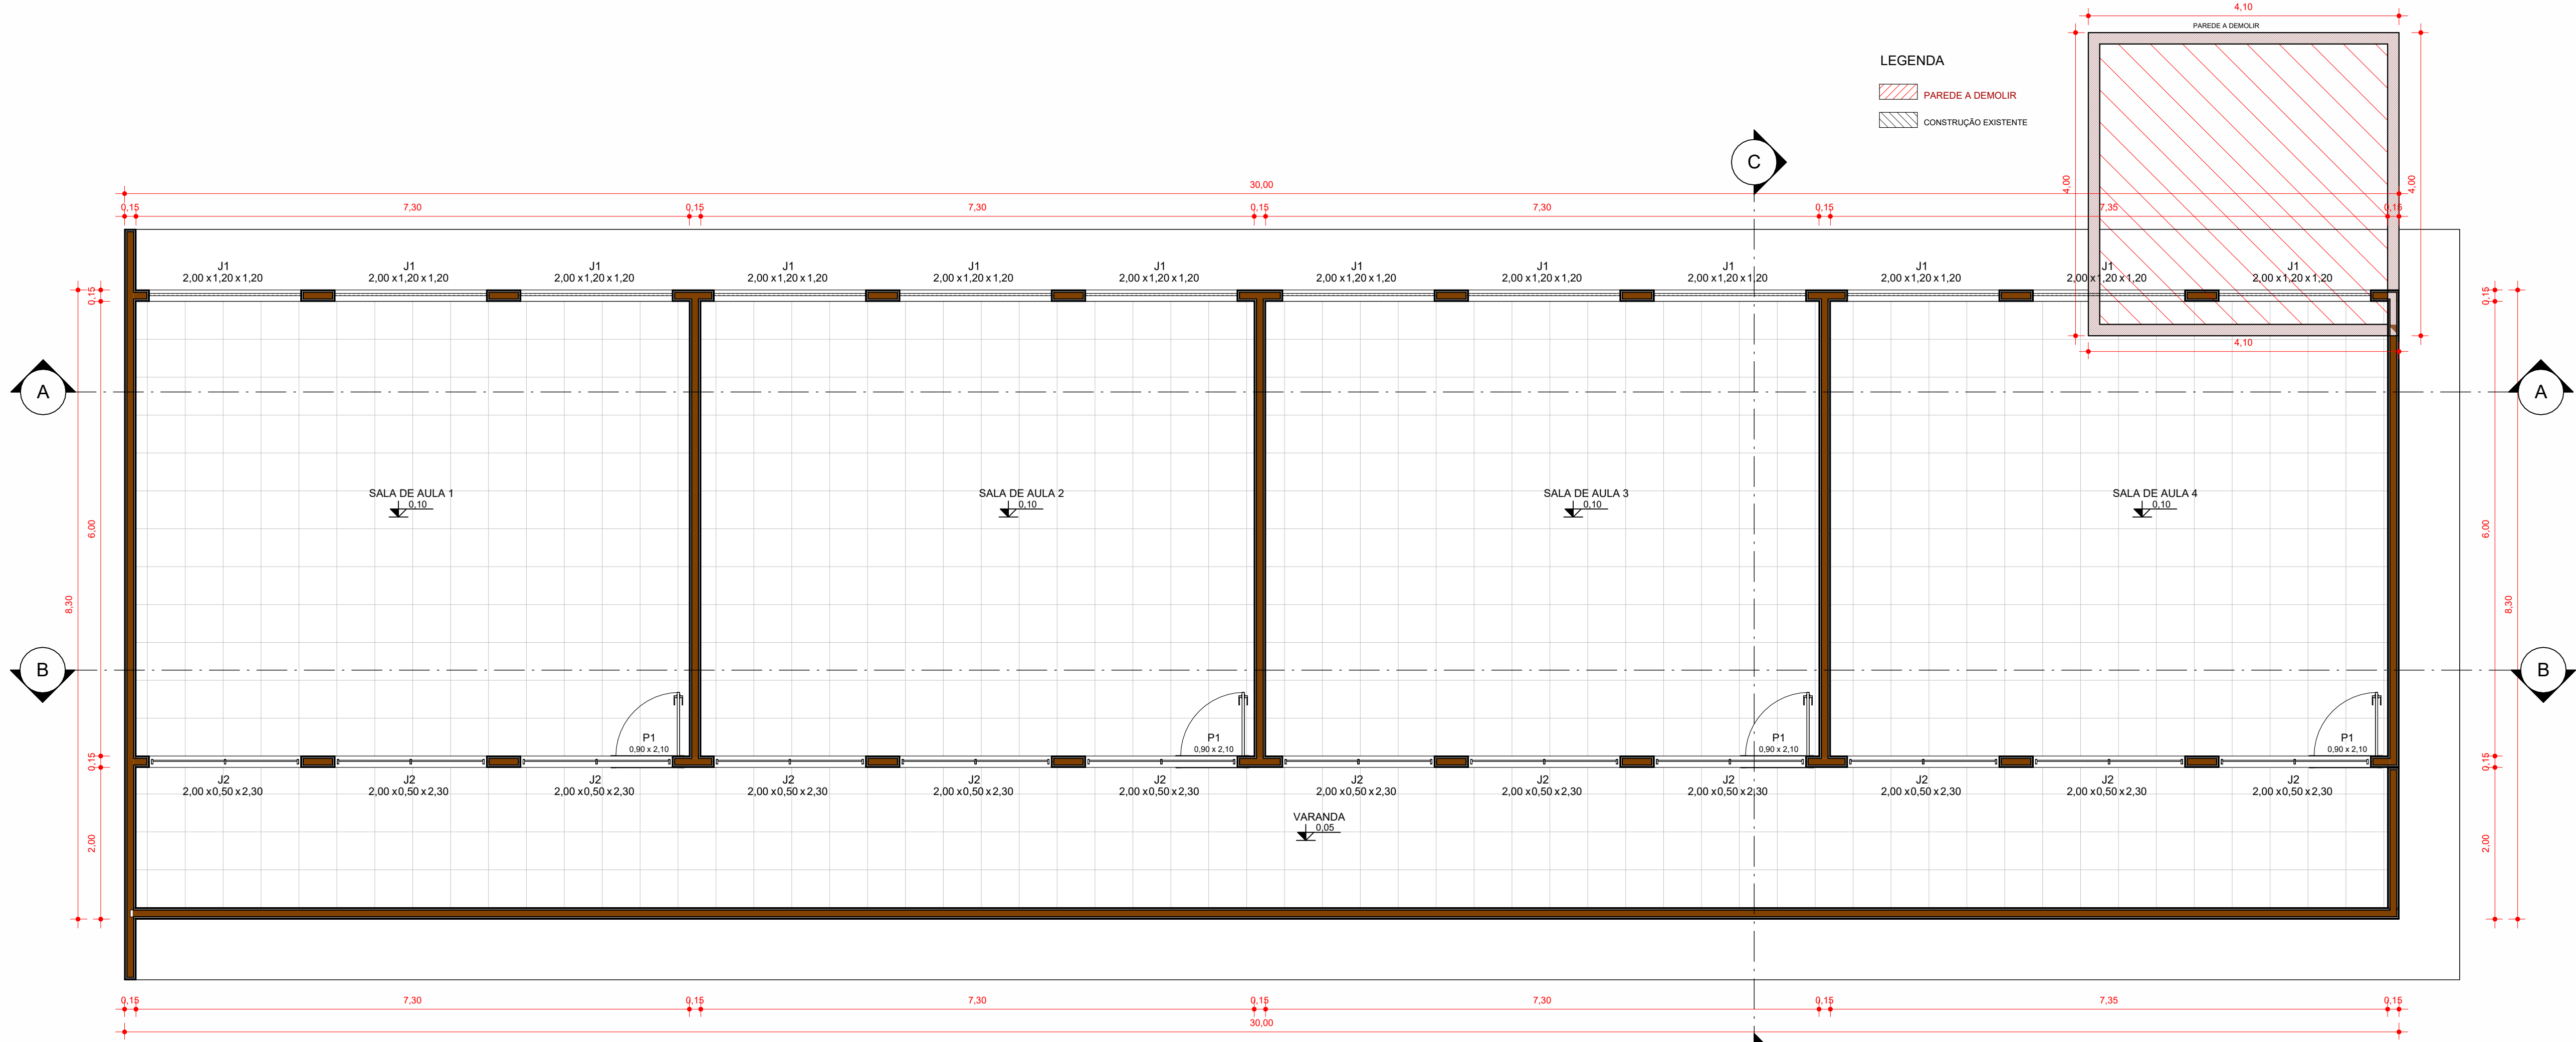

PLANTA BAIXA
ESCALA 1 : 50

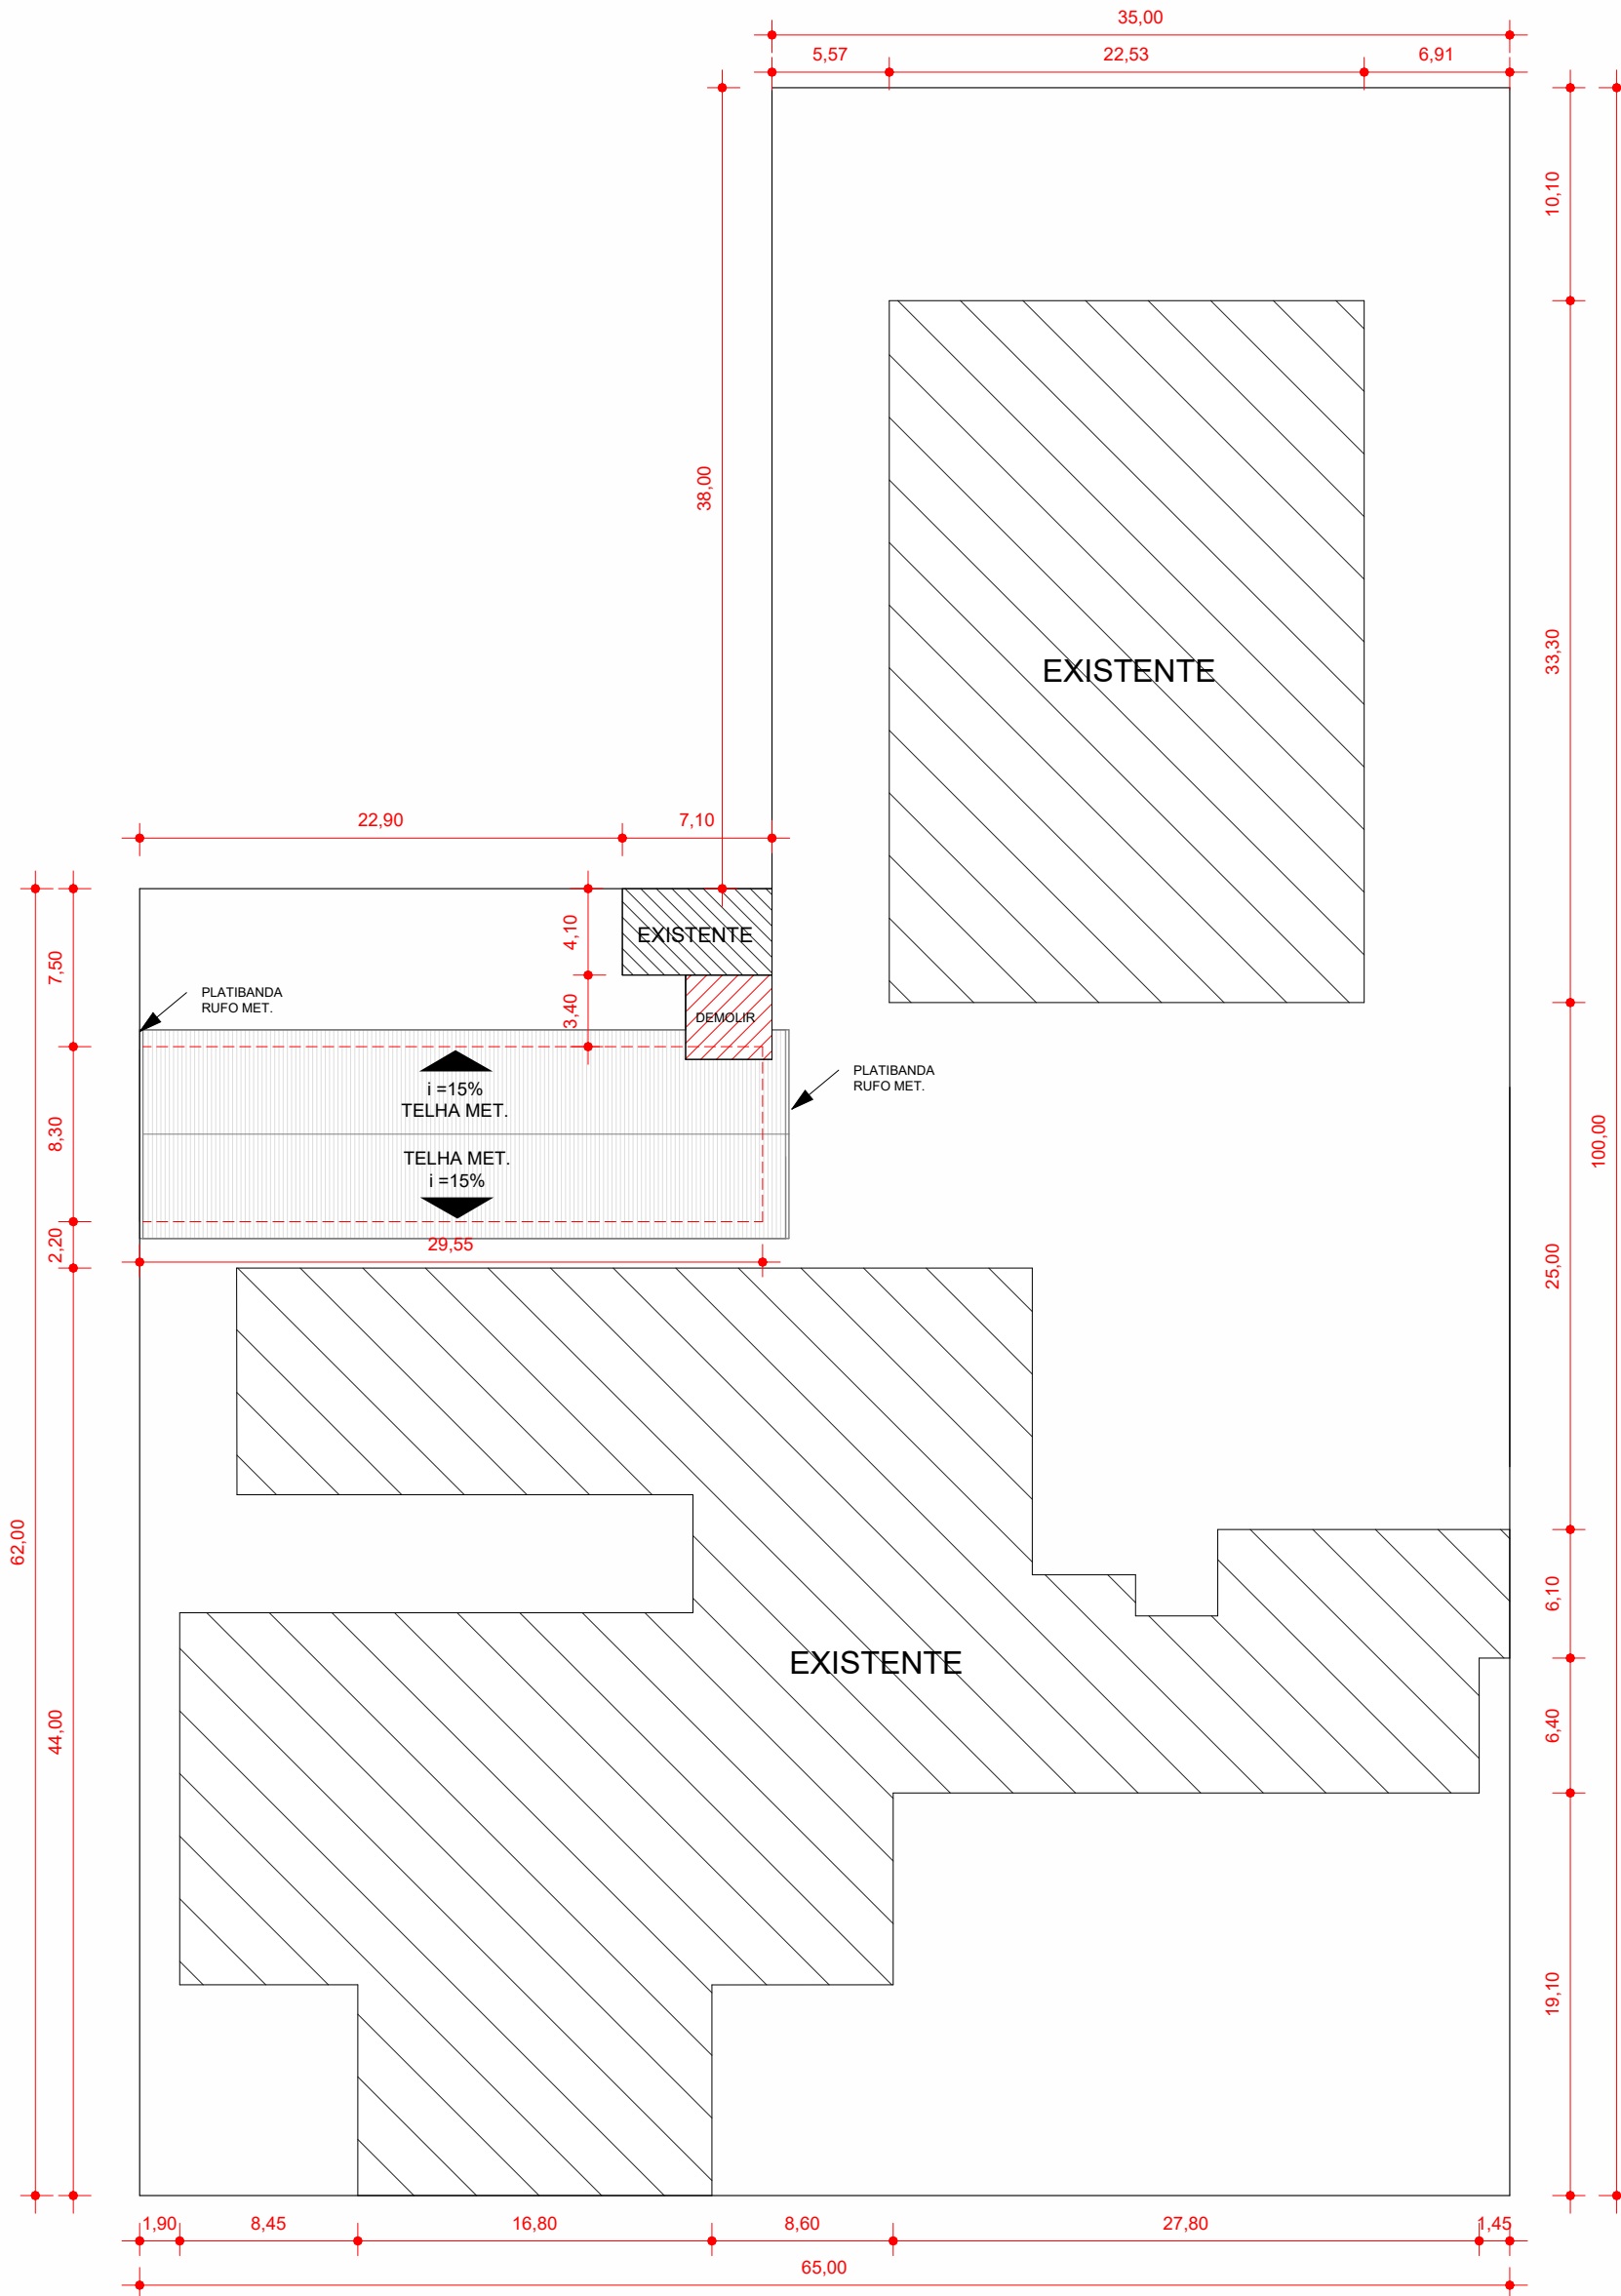

LOCAÇÃO E COBERTURA
ESCALA 1 : 350

PROJETO DE CONSTRUÇÃO SALAS DE AULA

F.N. 01
N.F. 01

RUA: RUA MELCHIORI MILANI

BAIRRO: CENTRO

QUADRA Nº 12

LOTE Nº P-9, P-10, 19 e 20

IGUAÇU - PARANÁ

PARANÁ

PROPRIETÁRIO (A):

PREFEITURA MUNICIPAL DE IGUAÇU

CNPJ:

75.772.525/0001-44